


RZUT

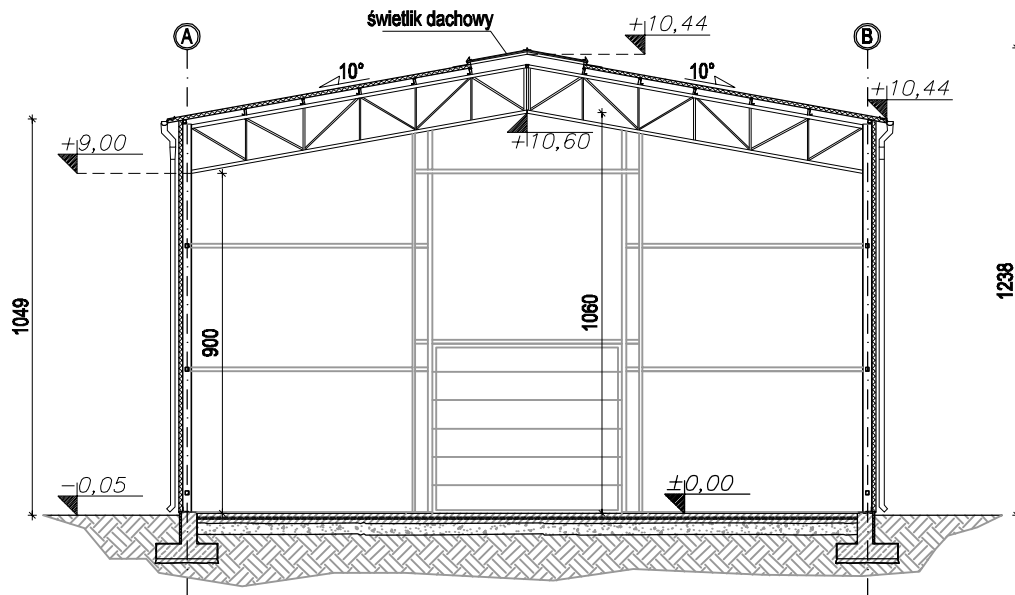

PRZEKRÓJ A-A

BS - brama segmentowa

PROJEKT	HAL MAGAZYNOWA O KONSTRUKCJI STALOWEJ TYP B-15		KUBATURA JAKUB ANTONOWICZ ul. majowa 4 , 15-521 zaścianki nip 966-130-00-63 , regon 200200419 tel: 668 468 966 email: biuro@kubatura.net	
WYKONAWCA	PPHU Montex Tomasz Kocon Zulin 35, 07-104 Stoczek			
RYSUNEK	KONCEPCJA HALI (wym. 18x15m)		SKALA 1:200	DATA 31.05.2013
Architektura PROJEKTANT	mgr inż. arch. Jakub Antonowicz upr. nr Bł-PdOKK/90/2007 POIA Nr PD-0296		podpis	
PROJEKT chroniony prawem autorskim - zgodnie z Ustawą o Prawie Autorskim i prawach pokrewnych Dz.U.24.poz.83 z dn.4.02.1994r Powielanie całości lub fragmentów bez zgody autora - ZABRONIONE PROJEKT opracowano na legalnym oprogramowaniu: AutoCAD LT 2013 i ArchiCAD SE 2011 licencje dla KUBATURA-JAKUB ANTONOWICZ				